


τομή ΑΑ αίθουσας εκδηλώσεων
του Φ.Σ. Αριστοτέλη

κλίμακα 1: 100

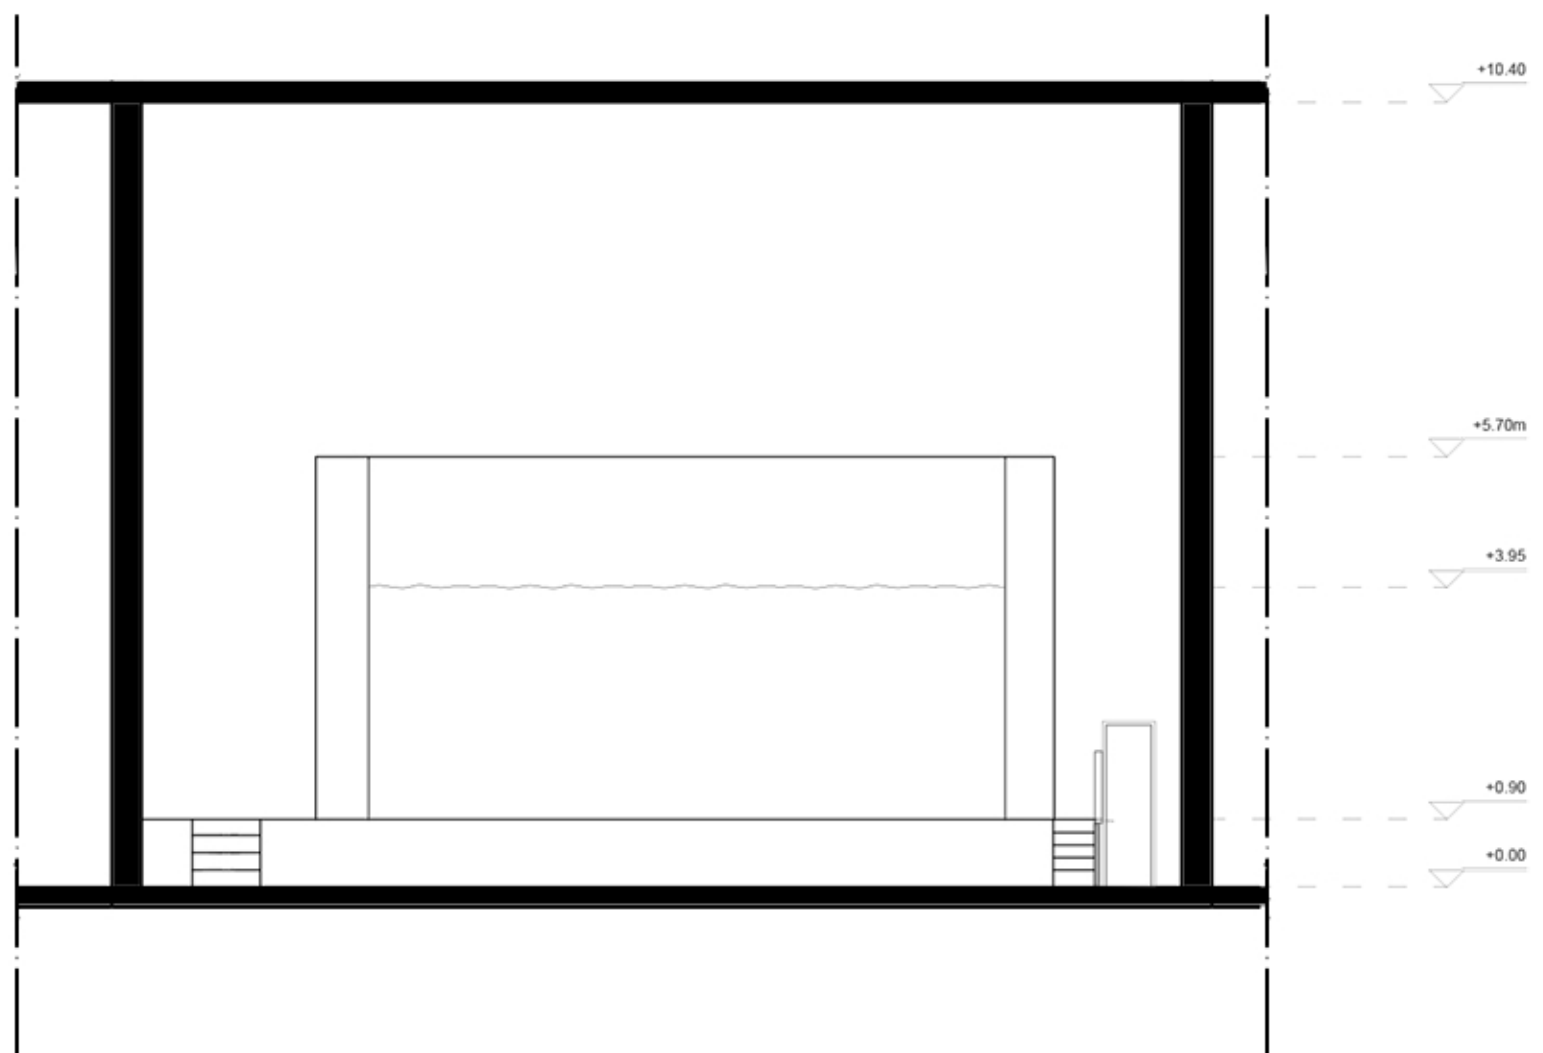

τομή ΒΒ αίθουσας εκδηλώσεων
του Φ.Σ. Αριστοτέλη

κλίμακα 1: 100